# MAI 2006 VILLE DE MANTES-LA-JOLIE RESTRUCTURATION DU QUARTIER DES ECRIVAINS

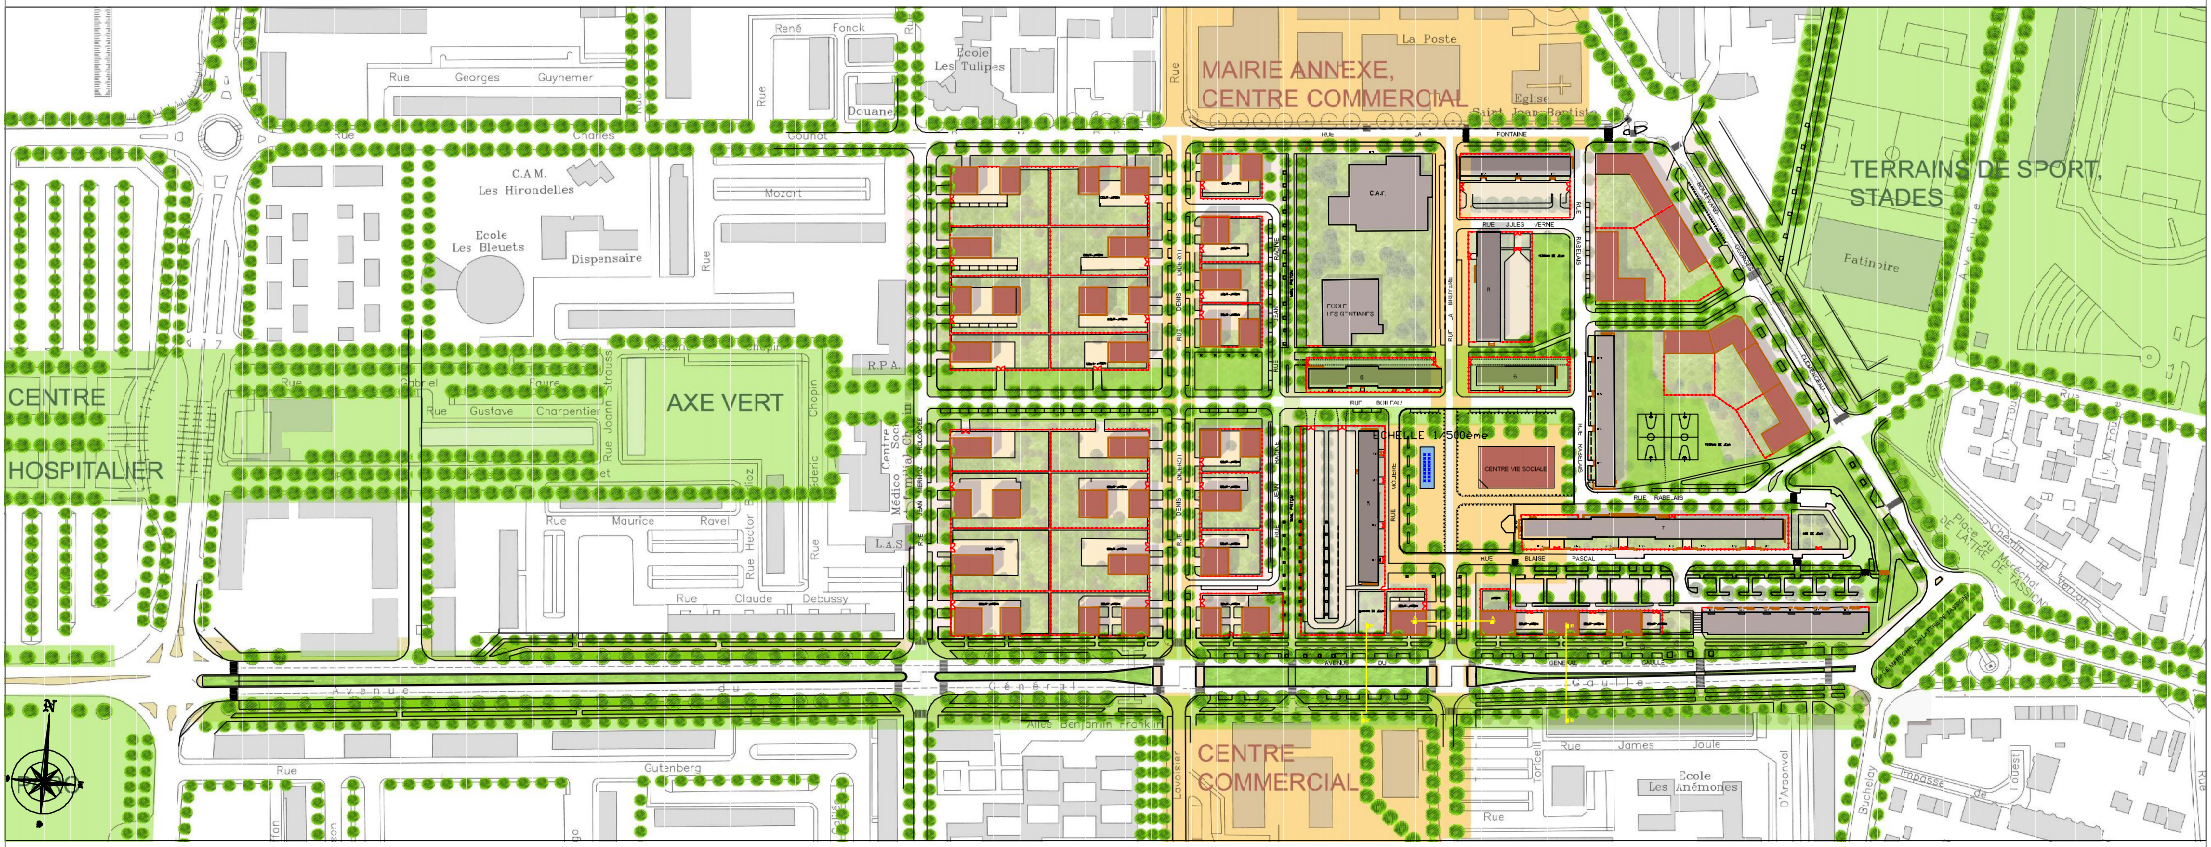


PLAN D'ORGANISATION URBAINE Ech. 1/1000ème

PERSPECTIVE SUD/NORD DANS L'AXE DE LA RUE LA BRUYERE

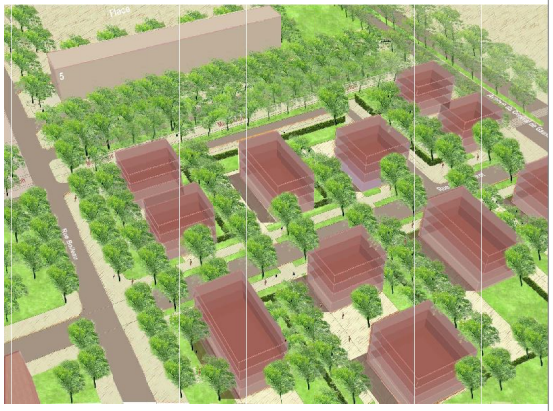

VUE AERIENNE DE LA VOLUMETRIE DES "VILLAS URBAINES"

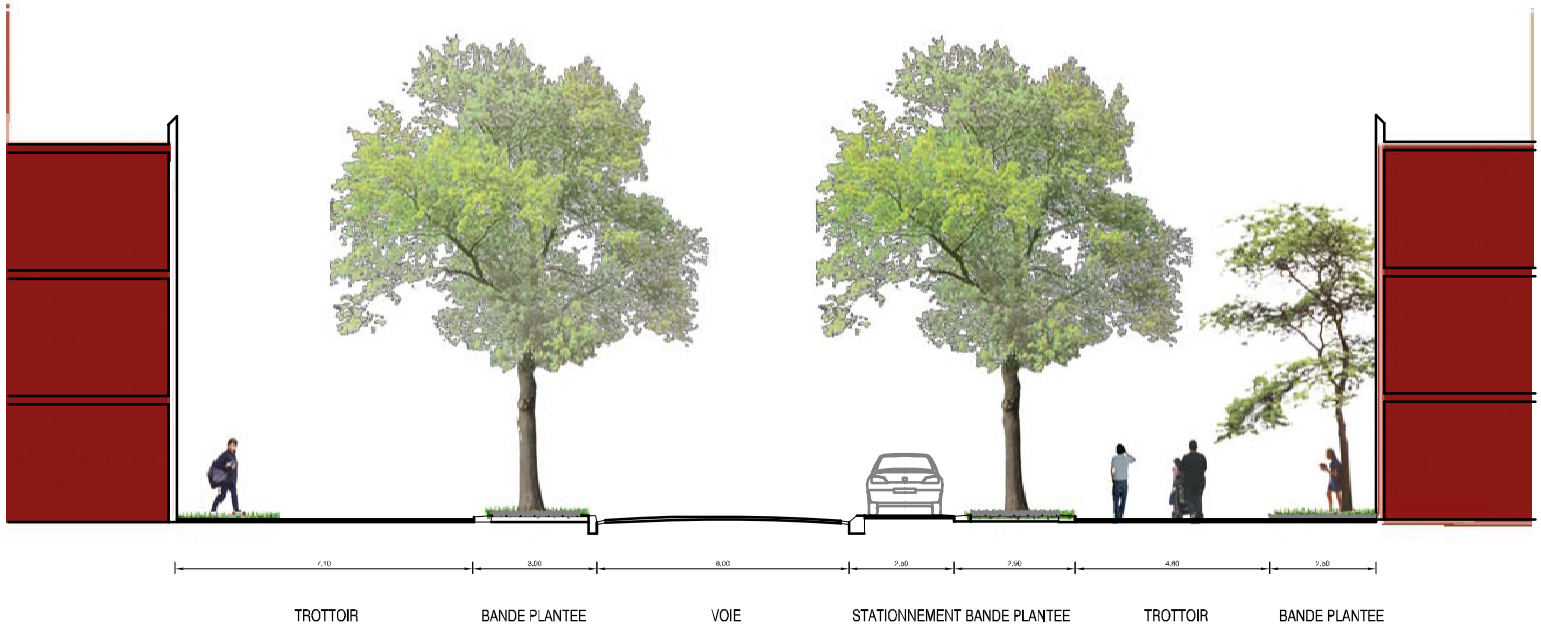


# COUPE AA SUR LE PROLONGEMENT DE LA RUE LA BRUYERE Ech. 1/200e

COUPE B'B' SUR L'AVENUE CHARLES DE GAULLE ZONE PROTEGEE A 2 VOIES

Ech. 1/200e

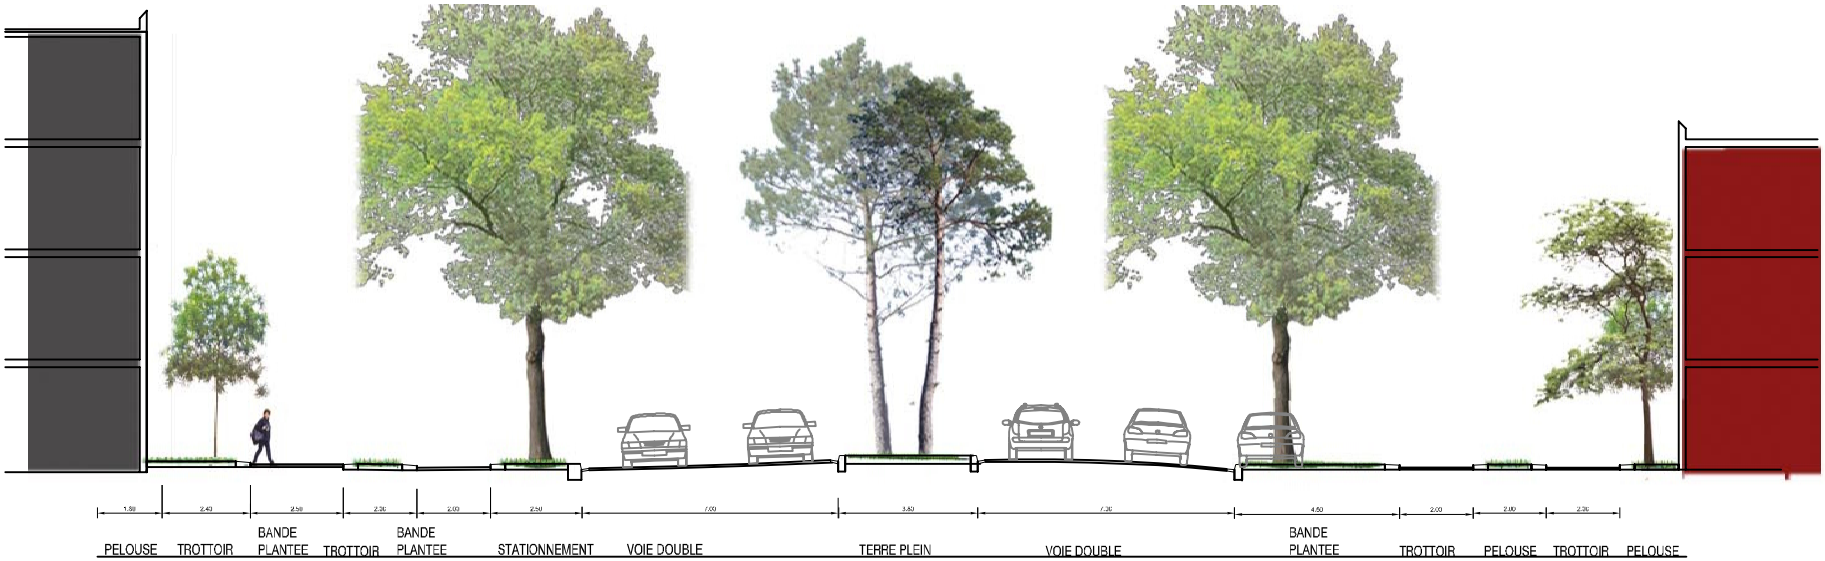


# COUPE BB SUR L'AVENUE CHARLES DE GAULLE - ZONE A 4 VOIES

Ech. 1/200e